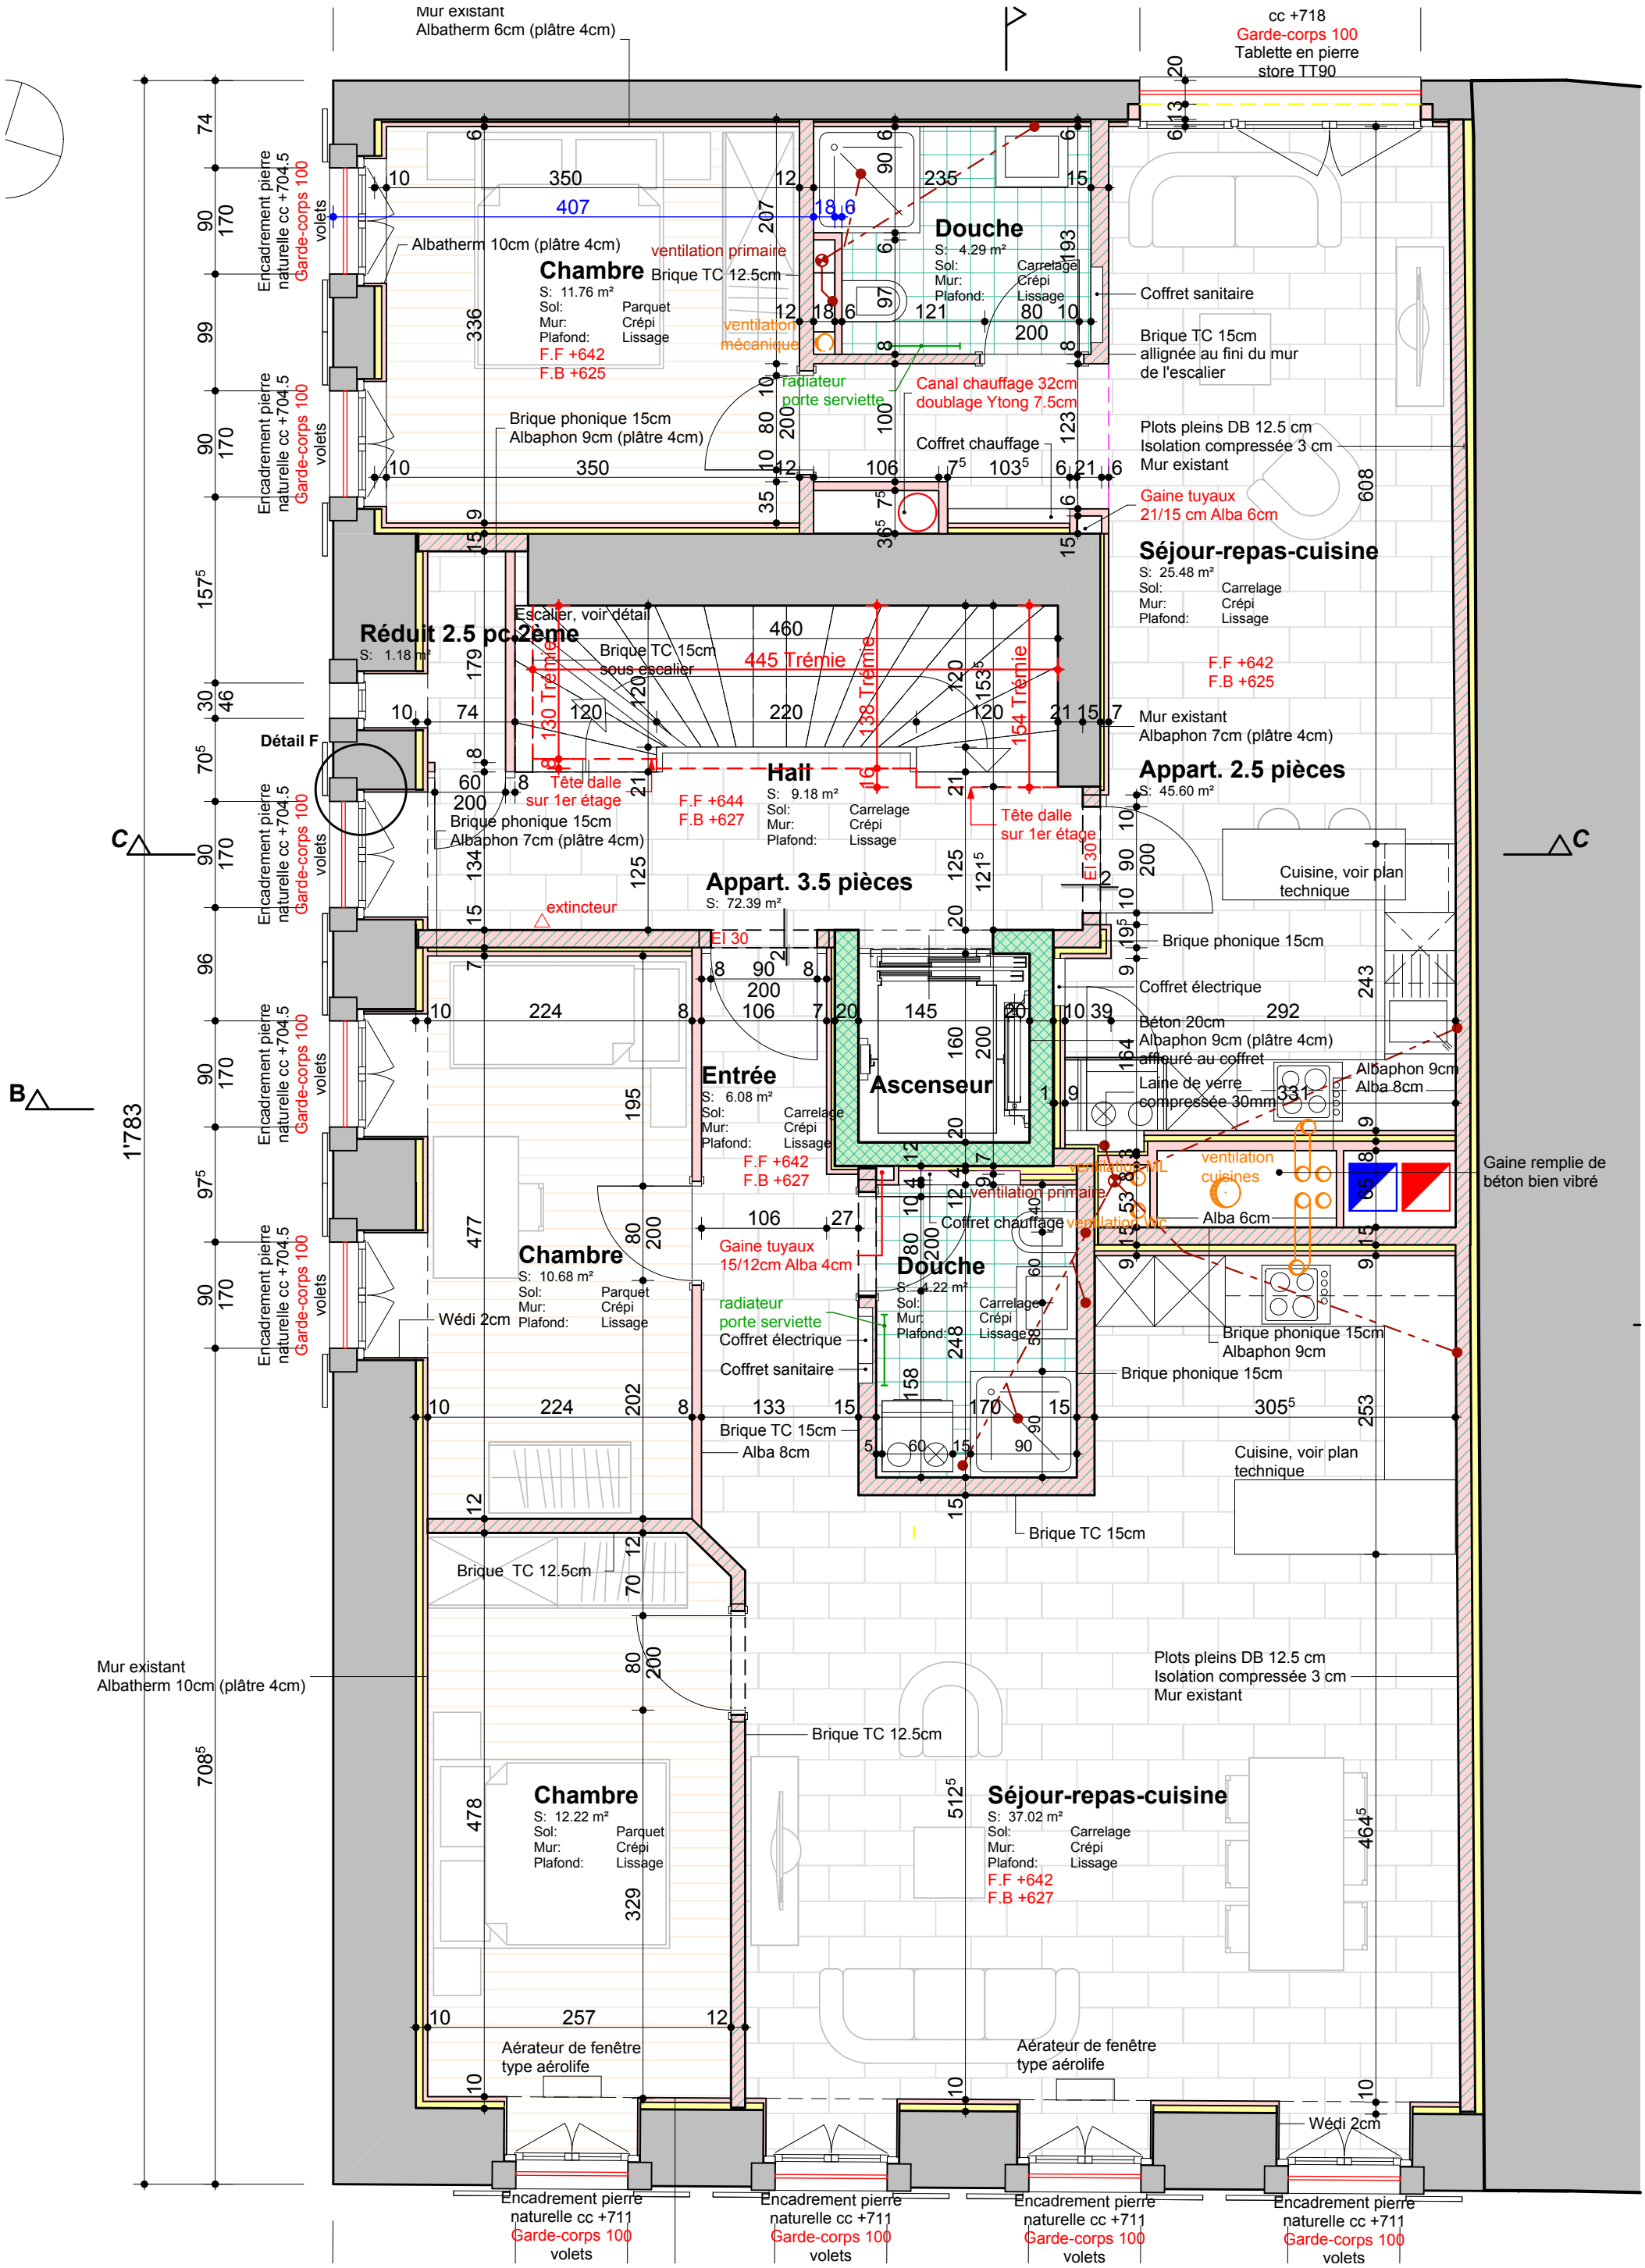

ATELIER D'ARCHITECTURE **MOLLARD - DOMENJOZ SA**

Route d'Yverdon 20 1470 ESTAVAYER-LE-LAC
Tél. 026 663 44 11 Fax 026 663 44 39
info@md-sa.ch
www.md-sa.ch

Plan du 2ème étage, éch. 1/50

E. Mollard Invest - Immeuble " Le Pt. Gibus"
Transformations intérieures et aménagements d'appartements
Surélévation du bâtiment

Imprimé le 14.10.2013